


ENTRADA DESDE AMERICO LUGO

18 m

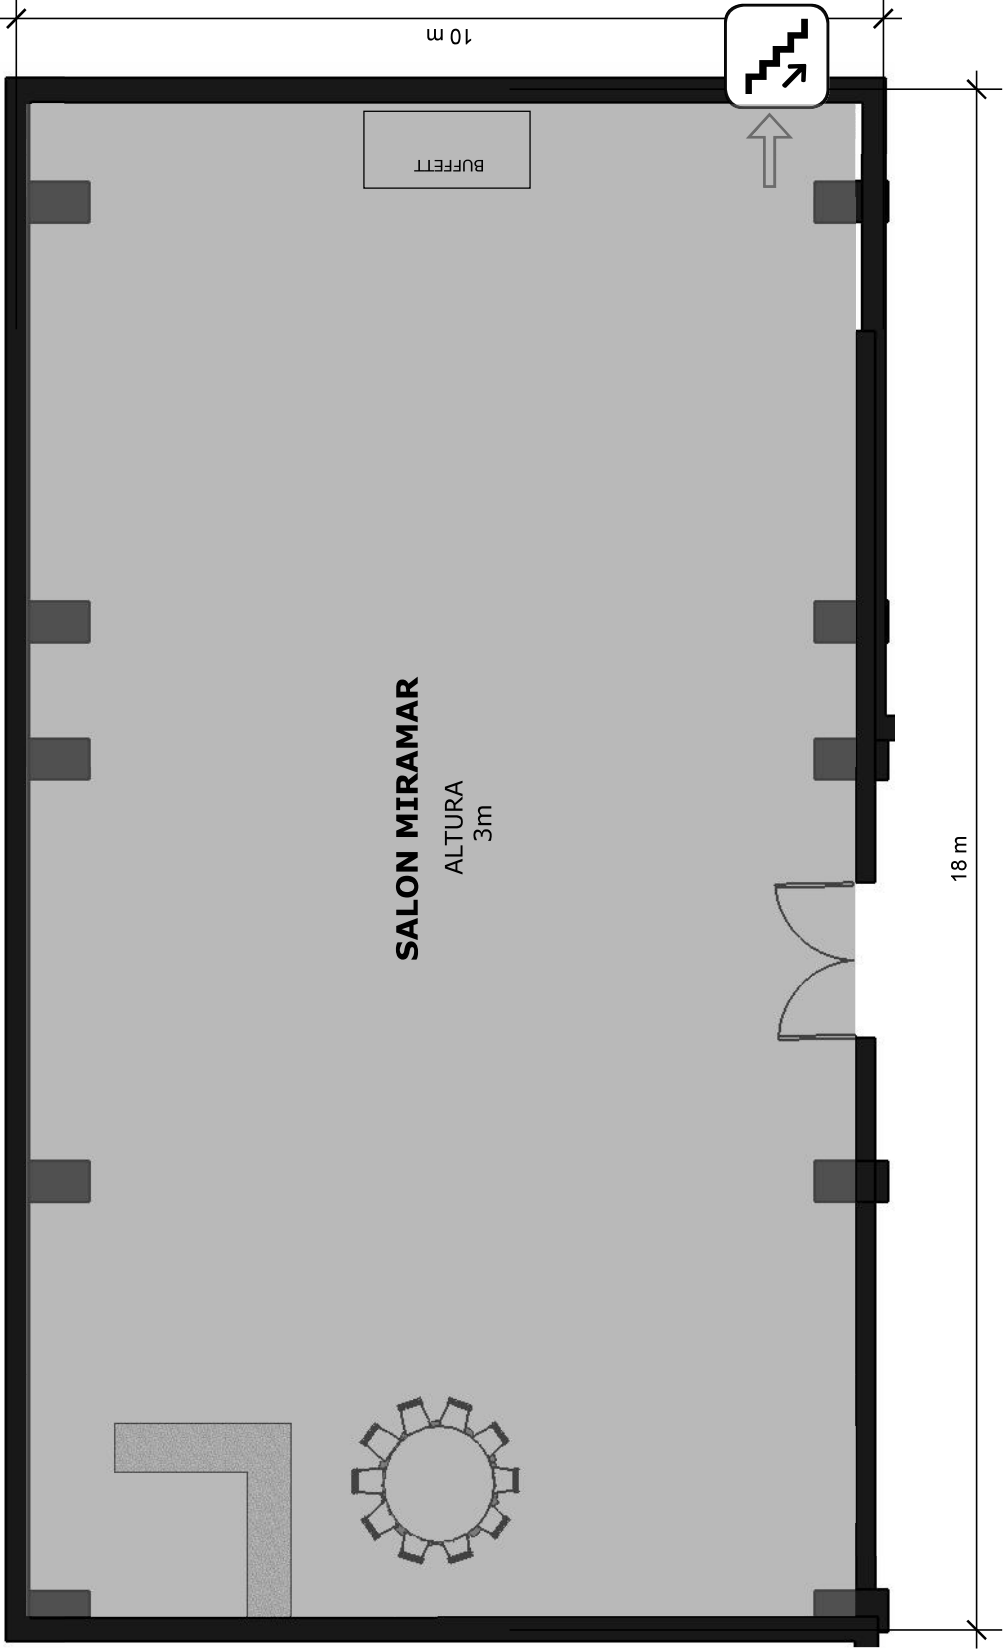

Consultoría  
FRP

DESCRIPCION  
SALONES 2ºNIVEL

ISSUE  
02.18.2016

PROYECTO NO.  
2016.08

PROYECTO  
SALONES



Cliente  
**Casa de España**  
Eventos y Banquetes  
Oficina — 809-537-1802 Ext.357  
eventos@casadeespana.com.do

foekingrustand@gmail.com

825-845-4484

Alcaldía Municipal

1-513-801-8189

Consulting

Fordking Rustand

